


**Zwembadinstallatie in technische lokaal**  
Bato paneel, elektrische kast, onsmetting, glasfilter, zwembadpomp en dosseringen


**Optie: Verlichting + inbouwdeel**  
Adagio warmwit of Rgb (optie)

**Vijverpomp in pompput**  
Auga varioflow E20, Auga varioflow LV-20  
Auga aquaflow E 20000 of Messner Eco Tec2 20000

**Overloop Bato**  
aansluiten op riolering of natuurlijke infiltratie via kokosdarm

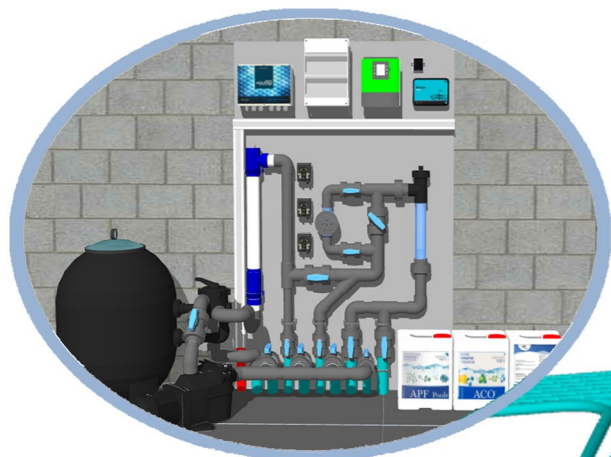


**Collector Inspuiters**  
Leiding in dia 63 inspuiters dia 50 met richtbare afwerkstukken

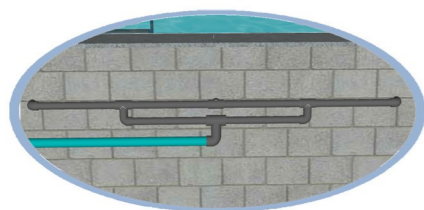

**Inbouwdelen zwembad Pro**  
(kleur nader te bepalen volgens kleur liner)



**Pvc liner kleurkeuze**  
Zwart, Donkergrijs (antraciet), Lichtgrijs, Wit  
Zand (Beige), Lichtgroen, Licht blauw en blauw

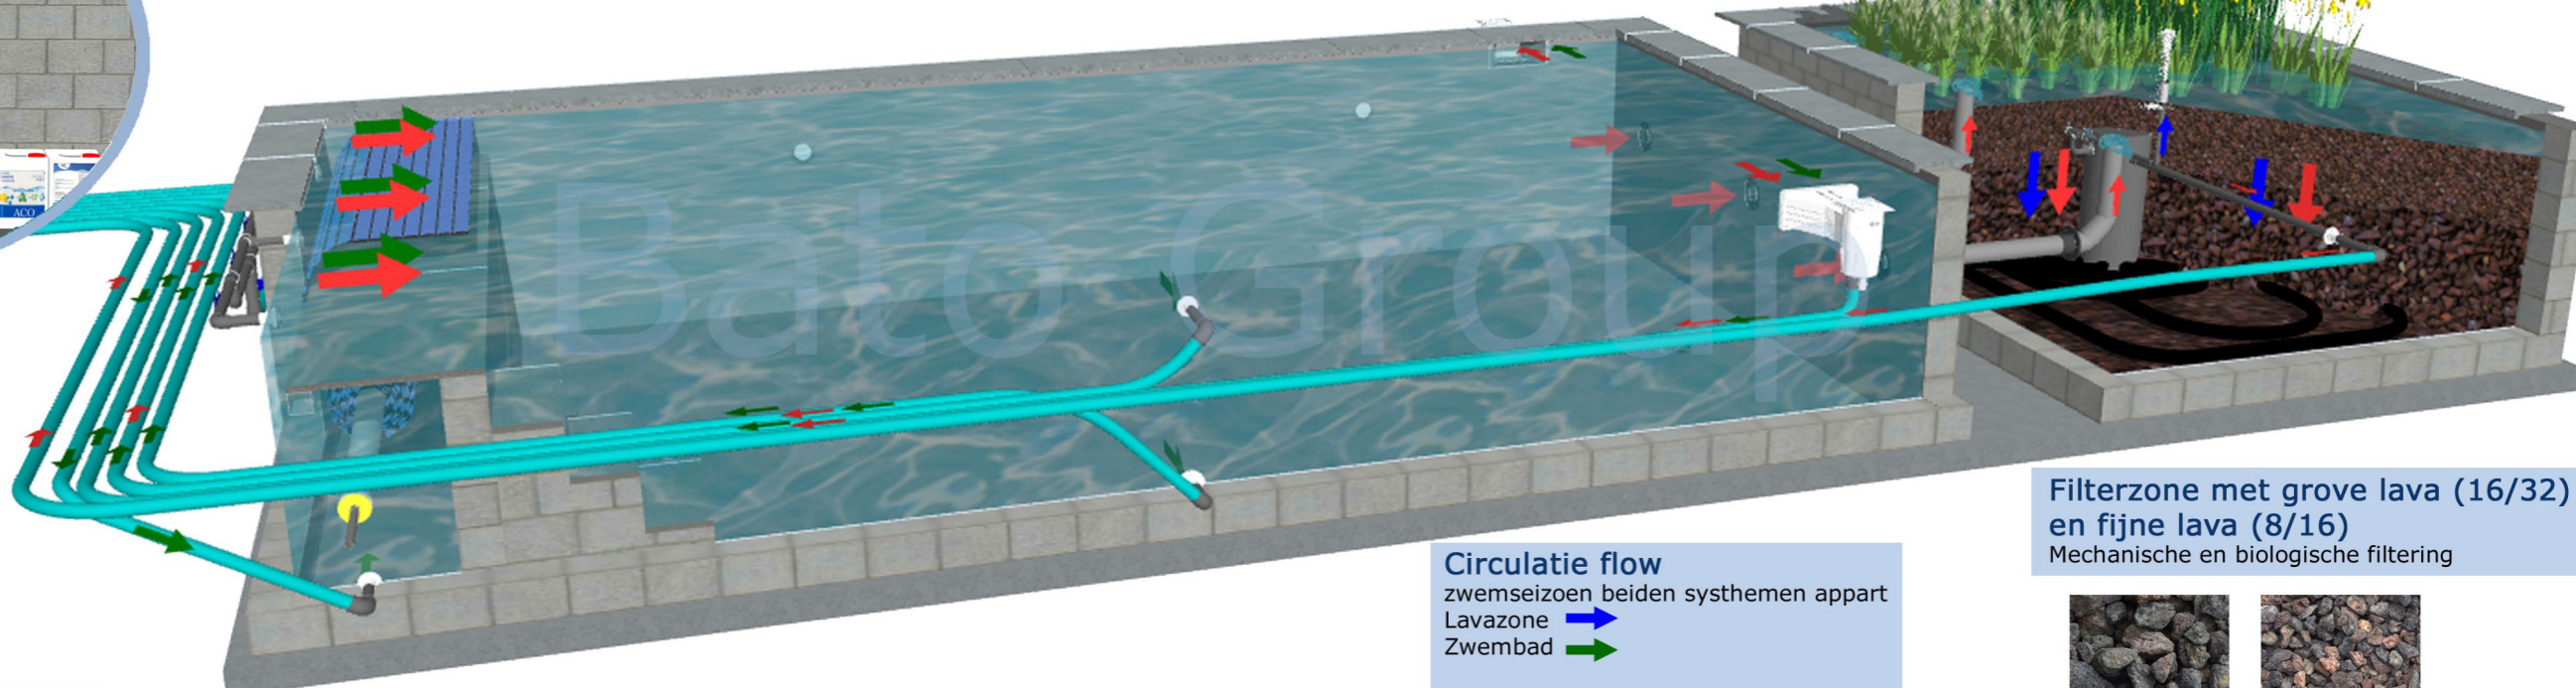

**Circulatie flow**  
zwemseizoen beiden systemen apart  
Lavazone →  
Zwembad →  
  
buiten zwemseizoen systemen samen  
zwemvijver downflow systeem →

**Filterzone met grove lava (16/32) en fijne lava (8/16)**  
Mechanische en biologische filtering



## Projectinformatie: Zwembad - Hybride/Eco

| Zwembad  | Waterdichting geplaatst                                      | aantal                                     | Technieken zwembad  | aantal | Technieken heyofytenfilter                              | aantal            |
|--|--|--|---|--------|---|-------------------|
| LxBxD: 8 x 4 x 1,4 m<br>Opp. 32 m <sup>2</sup><br>Inhoud: 44,8 m <sup>3</sup>  | Bato Beschermvlies (feuter) 400 gr/m <sup>2</sup> aangelijmd | 1 st                                       | Bato Bato Pool paneel (in technische ruimte)              | 1 st   | Auga Pomp varioflow E20                                 | 1 st              |
|  | Bato PVC liner 1,5 mm loshangend mbh lasprofielen            | 1 st                                       | Bato Glasfilter 650 zwart                                 | 1 st   | Auga Kabeldoorvoer 50 mm 10-15 mm                       | 1 st              |
| Kleur keuze:<br>Zwart<br>Donkergrijs (Antraciet)<br>Licht grijs Wit<br>Zandkleur (Beige)<br>Blauw Lichtblauw<br>Lichtgroen | <b>Inbouwdelen en leidingwerk</b>                            |  | Bato Glas grade 1   | 5 st   | Bato Pomp voorgemonteerd in pompput                     | 1 st              |
|  | Bato Hooglijnskimmer pro (wit)                               | 2 st                                       | Bato Glas grade 2   | 4 st   | Bato Drainage rond dia 80 mm                            | 50 lm             |
|  | Bato Hooglijnskimmer pro opzetmond (kleur te bepalen)        | 2 st                                       | Bato Bato+ Inver silencie frequentiegestuurde zwembadpomp | 1 st   | Bato Overloopset  | 1 st              |
|  | Bato Inspuiter metselwerk/liner dia 50 mm                    | 7 st                                       | Bato Hayward VSTD zwembadpomp                             | 0 st   | Bato Lava 8/16 (gewassen)                               | 8 BB              |
|  | Bato inspuiter metselwerk/liner dia 110 mm                   | 6 st                                       | Bato Sugar valley oximatic                                | 1 st   | Bato Lava 16/32 (gewassen)                              | 8 BB              |
|  | Bato Afwerkstuk/inspuiter (kleur te bepalen)                 | 4 st                                       | Bato Blueplus hydrolysis                                  | 1 st   | Bato Waterplanten helofytenfilter                       | 15 m <sup>2</sup> |
|  | Bato Afwerkstuk stofzuiger (kleur te bepalen)                | 1 st                                       | Bato Bato ph-bidon  | 1 st   | Auga schuimsproeiërs                                    | 2 st              |
|  | Bato Inspuiter metselwerk/liner dia 63 mm                    | 2 st                                       | Bato Zout poolsel   | divers |   |                   |
|  | Bato Afwerkstuk /rooster inspuiter dia 63 mm                 | 1 st                                       | Bato Chloorbeekloog                                       | 0 st   |   |                   |
|  | Bato Pvc novoflex 50 mm                                      | divers                                     | Bato Elektrische kast - Bato advance pool                 | 1 st   |   |                   |
| Bato Pvc novoflex 63 mm  | divers   | Bato Doseerpompen                          | 2 st  |        |   |                   |
| Bato Pvc hulpstukken en vaste pvc buis 50 en 63 mm   | divers   | Bato APF coag + flox + no phos (Doserings) | 1 st  |        |   |                   |
| Bato Pvc vaste buis en hulpstukken dia 110 mm  | divers   | Bato ACO (doserings)                       | 1 st  |        |   |                   |
|  |  |  | Bato Sugar valley wifi module (optie)                     | 0 st   |   |                   |
|  |  |  | Bato Automatische bijvulling/regul (Optie)                | 0 st   |   |                   |
|  |  |  |   |        | <b>Rolluik</b>  | aantal            |
| LxBxD: 2,7 x 4 x 1,4 m<br>Opp. 10,8 m <sup>2</sup><br>Inhoud: 15,12 m <sup>3</sup>   | <b>Optie verlichting</b>                                     |  | Bato Warmtepomp B+ inverter 21 KW                         | 1 st   | Bato T&Aquatop inbouw premium solar-PC lamellen anti al | 1 st              |
|  | Bato Wanddoorvoer/inbouwdeel adagio 50 mm                    | 2 st                                       | Bato Warmtepomp inverterX 27 KW                           | 0 st   | Bato Inbouwdelen inox balk                              | 1 st              |
| Circulatie   | Bato Afwerkstuk adagio (kleur te bepalen)                    | 2 st                                       |   |        | Bato Rvs 316 balk 100x100                               | 1 st              |
|  | Bato Adagio 100 - 30W warmwit                                | 2 st                                       |   |        | Bato Alternatief lamellen pvc of PC op aan vraag        | 0 st              |
| Volume: 32 m <sup>3</sup> /u max.  | Bato Elek. Kabeldoorvoer 50 mm 10-15 mm                      | 2 st                                       |   |        | Bato Graniëten tegels voor op rolluik afm. Divers       | divers            |