

Bato pompput downflow
Gravitair naar natte pompput met
Vijverpomp naar keuze






Overloop Bato
aansluiten op riolering of
natuurlijke infiltratie via kokosdarm



Vijverpomp in pompput
Auga varioflow E20, Auga aquaflo E 20000
of Messner Eco Tec2 20000



**Collector 63mm met
Auga wanddoorvoer 50mm**
optie richtbare kogelflens (massage-jet)

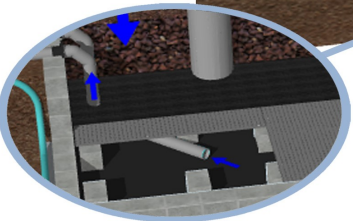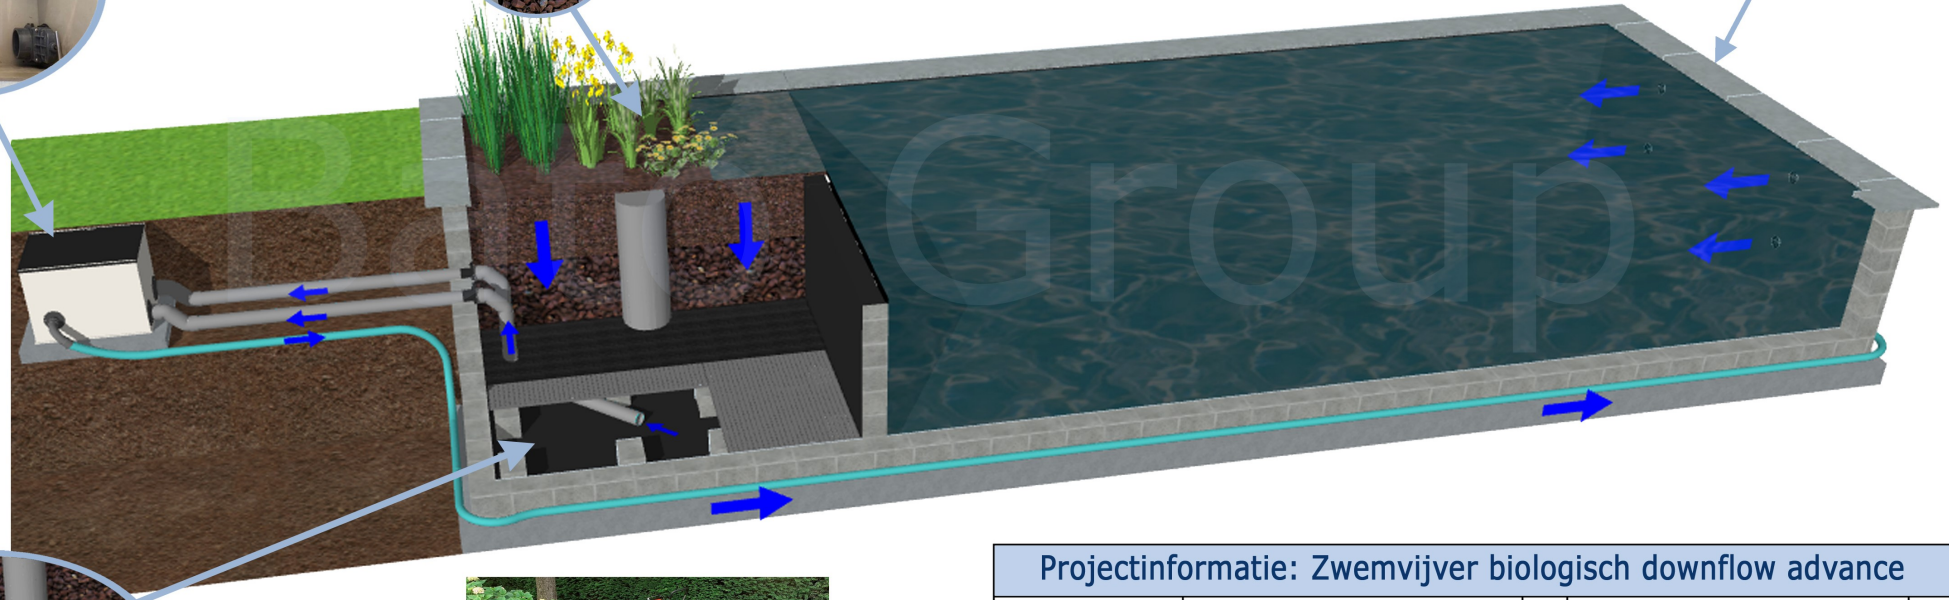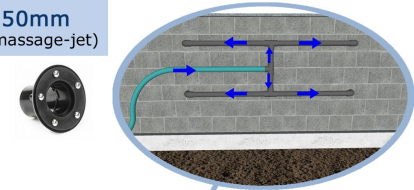

**Filterzone met moerasrooster, enamat,
grote lava (16/32) en fijne lava (8/16)**
Mechanische en biologische filtering



Projectinformatie: Zwemvijver biologisch downflow advance						
Zwemvijver	Waterdichting geplaatst	aantal	Filtering			aantal
LxBxD: 8 x 4 x 1,4 m	Bato Beschermvlies (feuter) 400 gr/m² aangelijmd	1 st	Auga	Wanddoorvoer - flens - 50	6 st	
Opp. 32 m²	Bato EPDM liner 1,0 mm aangelijmd	1 st	Auga	Wanddoorvoer - flens - 110/125 mm	2 st	
Inhoud: 44,8 m³	Bato TPO liner 1,2 mm loshangend mbh lasprofielen	0 st	Auga	Pomp varioflow E20	1 st	
	Bato PVC liner 1,5 mm loshangend mbh lasprofielen	0 st	Auga	Pomp aquaflo E20000	0 st	
			Auga	Pomp Messner Eco-Tec2 20000	0 st	
			Auga	Kabeldoorvoer 50 mm 10-15 mm	1 st	
Heylofytenfilter	Elektriciteit en verlichting (Optie)	aantal	Bato	Pomp voormonteerd in pompput	1 st	
LxBxD: 2,7 x 4 x 1,4 m	Bato Elektrische componenten in PE kast 600x500x230	1 st	Bato	Systeem pompput downflow	1 st	
Opp. 10,8 m²	Bato Aansluiting elektriciteit	divers	Bato	Betonblokken 29x19x19	32 st	
Inhoud: 15,12 m³	Bato Elektrische kast - bato basic	1 st	Bato	Kunststof rooster 2x1 m	6 st	
	Bato Elektrische kast - bato basic plus (Optie)	0 st	Bato	Enkamat 1m breed	11 m²	
	Bato Brightpower spot led 14,4w -63 mm (Optie)	0 st	Bato	Overloopset	1 st	
	Bato Wanddoorvoer brightpower 63 mm (Optie)	0 st	Bato	Lava 8/16 (gewassen)	8 BB	
	Bato Elek. Kabeldoorvoer 50 mm 6-10 mm (Optie)	0 st	Bato	Lava 16/32 (gewassen)	8 BB	
			Bato	T-profiel Noir-zink 2x3x4	4 lm	
Circulatie	Trap HDPE (Andere hoogtes ook mogelijk)	aantal	Bato	Pvc novaflex dia 63	divers	
Volume: Ca. 15 m³/U	Bato Trap HDPE 4 tredes 1x1,2x0,75 m (LxHxB)	1 st	Bato	Pvc buis dia 110	divers	
	Bato Trap H120 HDPE 5 tredes	0 st	Bato	Waterplanten helofytenfilter	96 st	