Zwemvijver Multiflow Hybride

Bato technische kast
foto incl. opties: beluchting + sugar valley wifi + 2x dosering + pH controle

Bato bladvang
Gravitair naar natte pompput met 2 vijverpomp naar keuze

Bodemdrain
bodemafvoer van zwaardere vuildeeltjes naar de bladvang

Overloop Bato
aansluiten op riolering of natuurlijke infiltratie via kokosdarm

Vijverpompen in pompput
Auga varioflow E20, Auga aquaflow E 20000 of Messner Eco Tec2 20000

Collector 110 mm met 2 zwemvijverskimmers

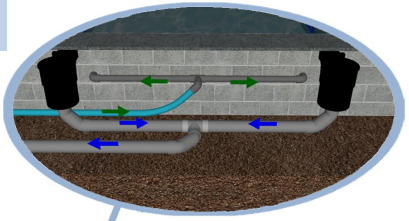

Collector 63 met Auga wanddoorvoer 50 mm
Optie richtbare kogelflens

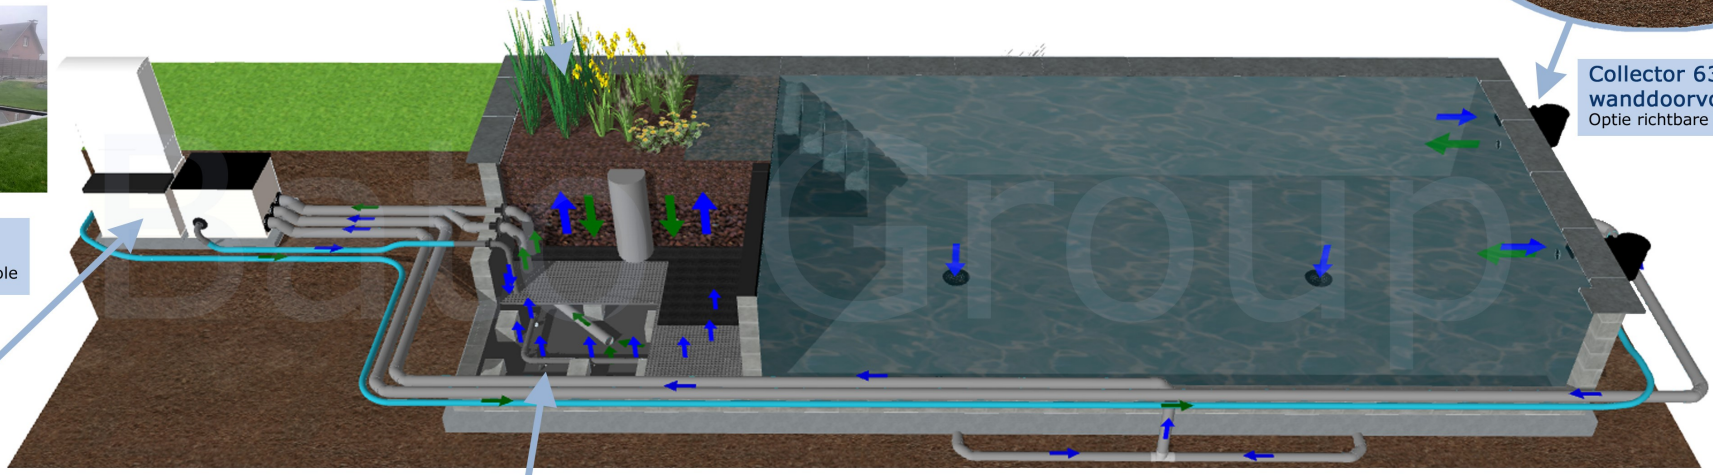

Circulatie multiflow
circulatie upflow →
circulatie downflow →

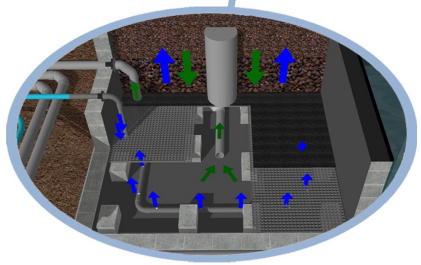

Filterzone met moerasrooster, enkamat, grove lava (16/32) en fijne lava (8/16)
Mechanische en biologische filtering

Projectinformatie: Zwemvijver Multiflow Hybride

Zwemvijver		Waterdichting geplaatst		aantal
LxBxD:	8 x 4 x 1,4 m	Bato	Beschermvlies (feuter) 400 gr/m² aangelijmd	1 st
Opp.	32 m²	Bato	EPDM liner 1,0 mm aangelijmd	0 st
Inhoud:	44,8 m³	Bato	TPO liner 1,2 mm loshangend mbh lasprofielen	0 st
		Bato	PVC liner 1,5 mm loshangend mbh lasprofielen	1 st
Heylofytenfilter		**Elektriciteit en verlichting (Optie)**		aantal
LxBxD:	2,7 x 4 x 1,4 m	Bato	Electrische componenten in PE kast 600x500x230	1 st
Opp.	10,8 m²	Bato	Aansluiting elektriciteit	divers
Inhoud:	15,12 m³	Bato	Elektrische kast - bato basic	1 st
		Bato	Elektrische kast - bato basic plus (Optie)	0 st
		Bato	Brightpower spot led 14,4w -63 mm (Optie)	0 st
		Bato	Wanddoorvoer brightpower 63 mm (Optie)	0 st
		Bato	Elek. Kabeldoorvoer 50 mm 6-10 mm (Optie)	0 st
Circulatie		**Trap HDPE (Andere hoogtes ook mogelijk)**		aantal
Volume:	Ca. 15 m³/U	Bato	Trap HDPE 4 tredes 1x1,2x0,75 m (LxHxB)	1 st
		Bato	Trap H120 HDPE 5 tredes	0 st

Filtering		aantal
Bato	Satellietskimmer (zwemvijver)	2 st
Bato	Bodemdrains 110 mm met inzetstuk rooster	2 st
Auga	Wanddoorvoer - flens - 50	3 st
Auga	Wanddoorvoer - flens - 63	1 st
Auga	Wanddoorvoer 110/125 mm	2 st
Auga	Pomp varioflow E20	2 st
Auga	Pomp aquaflow E20000	0 st
Auga	Pomp Messner Eco-Tec2 20000	0 st
Bato	Pomp voorgemonteerd in pompput	1 st
Bato	Technische kast	1 st
Bato	Bato systheem voorfilter/bladvang	1 st
Bato	Betonblokken hol 29/19/19	32 st
Bato	Kunststof rooster 2x1 m	6 st
Bato	Enkamat 1m breed	11 m²
Bato	Overloopset	1 st
Bato	Lava 8/16 (gewassen)	7 BB
Bato	Lava 16/32 (gewassen)	7BB
Bato	T-profiel Noir-zink 2x3x4	4 lm
Bato	Pvc novaflex dia 63	divers
Bato	Pvc buis dia 110 mm	divers
Bato	Waterplanten helofytenfilter	96 st