

Filterzone met grove lava (16/32) en fijne lava (8/16)

Mechanische en biologische filtering





Overloop Bato
aansluiten op riolering of natuurlijke infiltratie via kokosdarm



Vijverpompen in pompput
Auga varioflow E20, Auga varioflow LV-20
Auga aquaflo E 20000 of Messner Eco Tec2 20000



Collector 63 met Auga wanddoorvoer 50 mm
Optie richtbare kogelflens

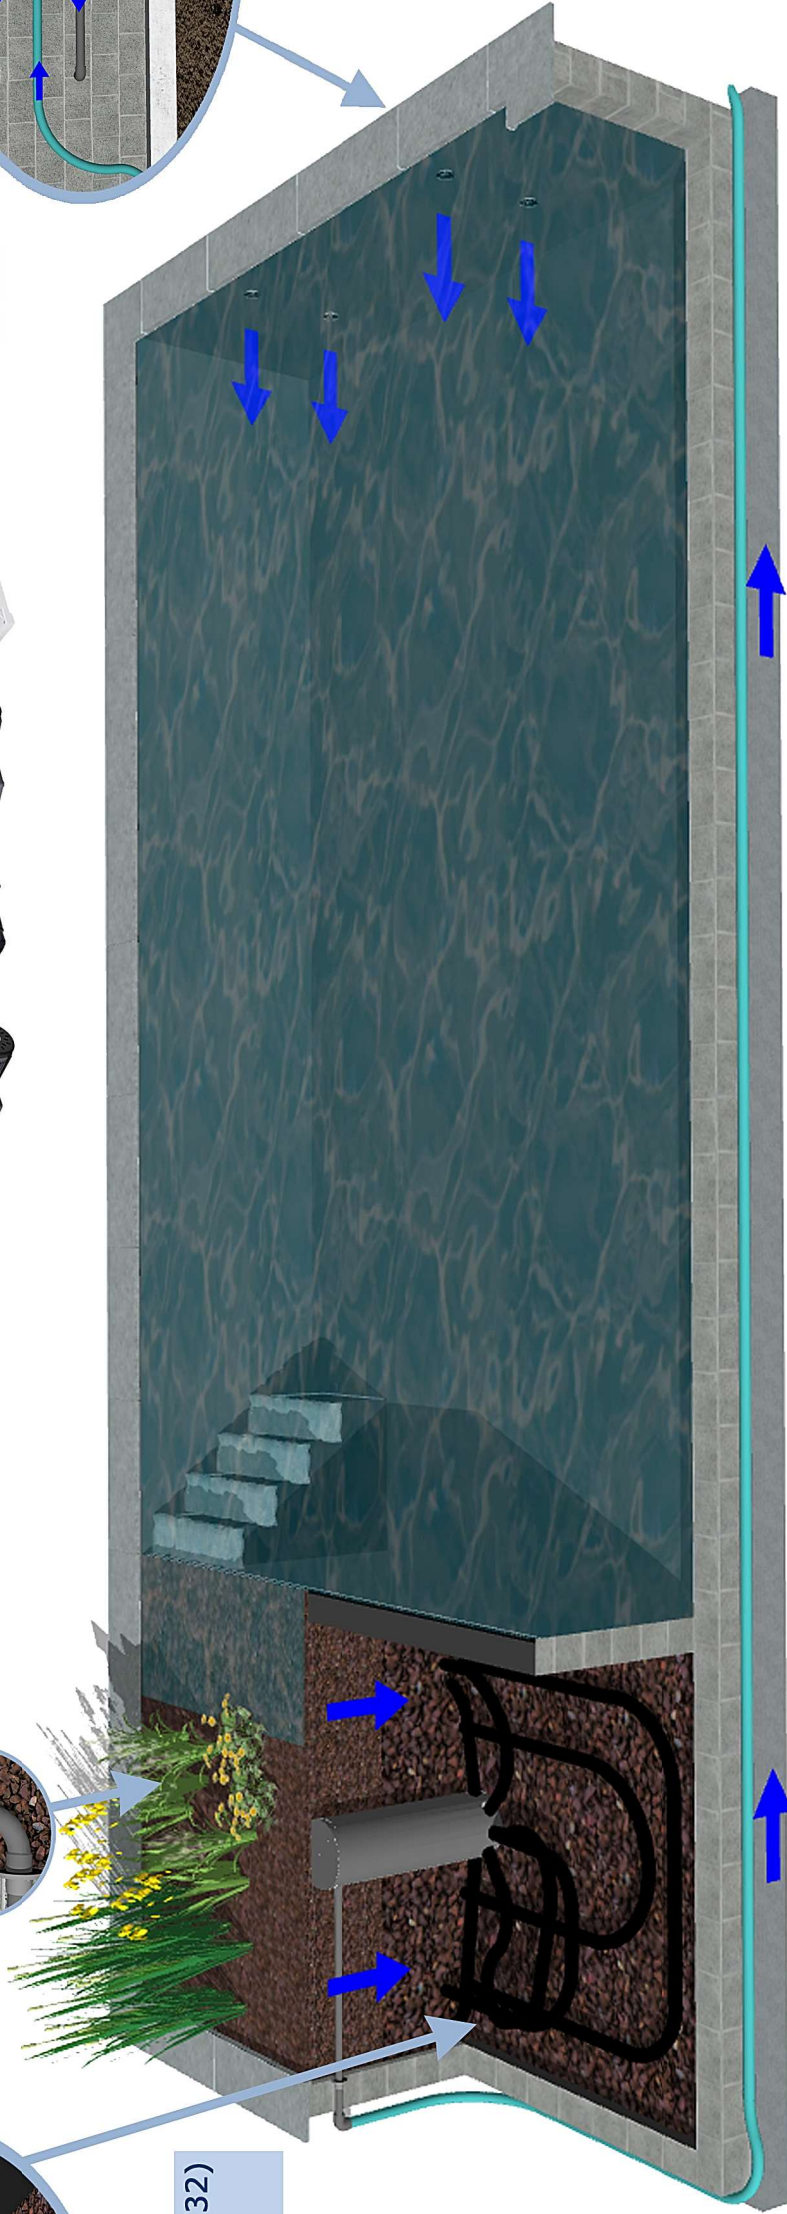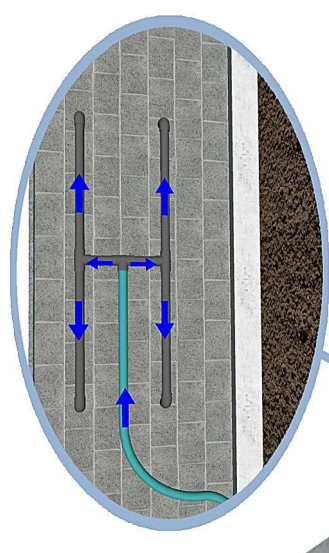

Projectinformatie: Zwemvijver biologisch downflow basic

Zwemvijver	Waterdichting geplaatst	aantal	Filtering	aantal
LxBxD: Opp. Inhoud:	Bato Beschermvlies (feuter) 400 gr/m² aangelijmd Bato EPDM liner 1,0 mm aangelijmd Bato TPO liner 1,2 mm loshangend mbh lasprofielen Bato PVC liner 1,5 mm loshangend mbh lasprofielen	1 st 1 st 0 st 0 st	Auga Wanddoorvoer - fiens -50 Auga Wanddoorvoer - fiens -63 Auga Pomp varioflow E20 Auga Pomp varioflow LV-20 Auga Pomp aquaflo E20000	6 st 1 st 1 st 0 st 0 st
Heylofytenfilter	Elektriciteit en verlichting (Optie)	aantal	Auga Pomp Messner Eco-Tec2 20000 Auga Kabeldoorvoer 50 mm 10-15 mm Auga Pomp voorgeïmteerd in pompput Bato Drainage rond dia 80 mm Bato Overloopset Bato Lava 8/16 (gewassen) Bato Lava 16/32 (gewassen) Bato T-profiel Noir-zink 2x3x4 Bato Pvc novaflex dia 50 Bato Pvc novaflex dia 63	0 st 1 st 1 st 50 lm 1 st 8 BB 8 BB 4 lm divers divers
LxBxD: Opp. Inhoud:	Bato Electricite componenten in PE kast 600x500x230 Bato Aansluiting elektriciteit Bato Elektrische kast - bato basic Bato Elektrische kast - bato basic plus (Optie) Bato Brightpower spot led 14,4w -63 mm (Optie) Bato Wanddoorvoer brightpower 63 mm (Optie) Bato Elck. Kabeldoorvoer 50 mm 6-10 mm (Optie)	1 st divers 1 st 0 st 0 st 0 st	Bato Waterplanten heloifytenfilter	1 st 96 st
Circulatie	Trap HDPE (Andere hoogtes ook mogelijk)	aantal		
Volume:	Bato Trap HDPE 4 tredes 1x1,2x0,75 m (LxHxB) Bato Trap H120 HDPE 5 tredes	1 st 0 st		

